







# ΕΦΗΜΕΡΙΣ ΤΗΣ ΚΥΒΕΡΝΗΣΕΩΣ

## ΤΗΣ ΕΛΛΗΝΙΚΗΣ ΔΗΜΟΚΡΑΤΙΑΣ

**ΤΕΥΧΟΣ ΤΕΤΑΡΤΟ** **Αρ. Φύλλου 543**

3 Ιουλίου 2002


ΠΕΡΙΕΧΟΜΕΝΑ

**ΑΠΟΦΑΣΕΙΣ**


Καθορισμός ορίων αιγιαλού και δημιουργία ζώνης παραλίας στην περιοχή «ΜΥΤΙΛΑΝΑ» Δήμου Μυτιλήνης Νήσου Λέσβου................................................ 1

Τροποποίηση του εγκεκριμένου σχεδίου της πόλης Κοζάνης στο Ο.Τ. 354 με τη δημιουργία πεζοδρόμου... 2


## ΑΠΟΦΑΣΕΙΣ

Αριθ. 1044570/4261/Β0010 (1)

Καθορισμός ορίων αιγιαλού και δημιουργία ζώνης παραλίας στην περιοχή «ΜΥΤΙΛΑΝΑ» Δήμου Μυτιλήνης Νήσου Λέσβου.

**Ο ΥΦΥΠΟΥΡΓΟΣ ΟΙΚΟΝΟΜΙΑΣ ΚΑΙ ΟΙΚΟΝΟΜΙΚΩΝ**

Έχοντας υπόψη:

1) Τις διατάξεις της παρ.2 του άρθρου 34 του Ν. 2971/2001 (ΦΕΚ 285/τ.Α΄/19.12.2001) περί αιγιαλού και παραλίας, σύμφωνα με τις οποίες οι εκκρεμείς υποθέσεις που αφορούν τον καθορισμό «αιγιαλού» και «παραλίας» εξακολουθούν να διέπονται από τις ισχύουσες μέχρι την έναρξη ισχύος του νόμου αυτού διατάξεις.

2) Τις διατάξεις των άρθρων 1 μέχρι και 7 του Α.Ν. 2344/40 «περί αιγιαλού και παραλίας», όπως τροποποιήθηκε και συμπληρώθηκε με τις διατάξεις του άρθρου 13 του Ν. 1078/1980 και του άρθρου 23 του Ν. 1337/1983.

3) Τις διατάξεις του Ν. 3200/55 «Περί διοικητικής αποκέντρωσης» όπως αυτές τροποποιήθηκαν και ισχύουν σήμερα με τα Ν.Δ. 532/1970, Β.Δ 704/1970, Β.Δ. 705/1970, Β.Δ. 192/1972, Π.Δ. 71/1984, Π.Δ. 347/1986, Ν. 2026/1992 και Π.Δ. 97/1993.

4) Τις διατάξεις του άρθρου 20 Ν.719/1977 «Περί του τρόπου σύνταξης τοπογραφικών - υψομετρικών διαγραμμάτων από ιδιώτες μηχανικούς κ.τλ.».

5) Τις διατάξεις του Ν.Δ. 439/70 «Περί συμπλήρωσης των διατάξεων περί αιγιαλού».

6) Τις διατάξεις του άρθρου 100 του Π.Δ. 284/1988 «Περί συγκρότησης μεταξύ των άλλων και της Επιτροπής καθορισμού ορίων αιγιαλού παραλίας και θέσεων αμμοληψίας».

7) Την υπ' αριθμ. 1078204/927/0006Α/6.8.92 κοινή Υπουργική Απόφαση των Υπουργών Προεδρίας και Οικονομικών, με την οποία διατηρείται σε ισχύ η Επιτροπή καθορισμού ορίων αιγιαλού παραλίας και θέσεων αμμοληψίας.

8) Τις διατάξεις του άρθρου 19 παράγραφος 5 Ν. 2344/1995, του άρθρου 52 παράγραφος 6 Ν. 2218/1994, του άρθρου 4 παρ. 7 του Ν. 2240/1994, δυνάμει των οποίων αρμοδιότητες του Υπουργείου Οικονομικών που είχαν μεταβιβασθεί στους Νομάρχες, ανήκουν στον Περιφερειακό Διευθυντή, σε συνδυασμό με αυτές του άρθρου 14 παρ.2 του Ν. 2399/1996 με τις οποίες προβλέπεται η κατάργηση των θέσεων των Περιφερειακών Διευθυντών, οι αρμοδιότητες πλέον του οποίου περιήλθαν στο Γενικό Γραμματέα της Περιφέρειας και ασκούνται από τον Αναπληρωτή Περιφερειακό Διευθυντή.

9) Τις διατάξεις του τέταρτου εδαφίου της παραγράφου 2 του άρθρου 1 και της παραγράφου 6 του ίδιου άρθρου του Ν. 2503/1997 «Διοίκηση, οργάνωση, στελέχωση της Περιφέρειας, ρύθμιση θεμάτων για την Τοπική Αυτοδιοίκηση και άλλες διατάξεις» (ΦΕΚ 107/Α), σύμφωνα με τις οποίες οι Περιφερειακές Υπηρεσίες του Υπουργείου Οικονομικών, που συγκροτούσαν την Περιφερειακή Διοίκηση του Νομού ή Νομαρχίας, δεν υπήχθησαν στην ενιαία οργανική μονάδα της Περιφέρειας, ούτε καταργήθηκαν, αλλά αποτελούν από 1.9.1997, Υπηρεσίες του Υπουργείου Οικονομικών.

10) Την αριθμ. 1100383/1330/Α0006/31.10.2001 (ΦΕΚ 1485/τ.Β΄/31.10.2001) κοινή απόφαση του Πρωθυπουργού και Υπουργού Οικονομικών «Περί ανάθεσης αρμοδιοτήτων του Υπουργού Οικονομικών στους Υφυπουργούς».

11) Την αριθμ. πρωτ. 1115093/1378/Α0006/17.12.2001 (ΦΕΚ 1720/τ.Β΄/ 31.10.2001) απόφαση του Υφυπουργού Οικονομικών «Περί μεταβίβασης αρμοδιοτήτων του, στον Γεν. Γραμματέα, στους Γεν. Διευθυντές κλπ. του Υπουργείου Οικονομικών».

12) Την από 1.11.2001 Έκθεση της κατά το άρθρο 100 Π.Δ. 284/1988 αρμόδιας Επιτροπής καθορισμού ορίων αιγιαλού και παραλίας, για τον καθορισμό ορίων αιγιαλού και δημιουργία ζώνης παραλίας στην περιοχή «ΜΥΤΙΛΑΝΑ», Δήμου Μυτιλήνης, νήσου Λέσβου, Νομού Λέσβου.

13) Το από Ιουνίου 2001 τοπογραφικό - υψομετρικό διάγραμμα, κλίμακας 1:500 που συντάχθηκε από τον Μιχάλη Ι. Χατζέλλη, Τοπογράφο Μηχανικό, και το οποίο ελέγχθηκε την 18.7.2001, για την ακρίβεια της αποτύπωσης από την Ελένη Μητρίτσα, Τοπογράφο Μηχανικό της Κτηματι-

κής Υπηρεσίας Λέσβου και θεωρήθηκε από τον Νικόλαο Θεοδοσιάδη, Αρχιτέκτονα Μηχανικό, Προϊστάμενο της Τ.Υ.Δ.Κ. Περιφέρειας Β. Αιγαίου την ίδια ημέρα.

14) Το με αριθμό Φ. 544.5/163/02/Σχ. 387/26.3.2002 έγγραφο του Γενικού Επιτελείου Ναυτικού με το οποίο συμφωνεί με τα καθορισθέντα από την Επιτροπή όρια, αποφασίζουμε:

Επικυρώνουμε την από 1.11.2001 Έκθεση της κατά το άρθρο 100 του Π.Δ. 284/88 αρμόδιας Επιτροπής καθορισμού ορίων αιγιαλού και παραλίας, για τον καθορισμό ορίων αιγιαλού και δημιουργία ζώνης παραλίας στην περιοχή «ΜΥΤΙΛΑΝΑ», Δήμου Μυτιλήνης, Νήσου Λέσβου, Νομού Λέσβου καθώς επίσης και από Ιουνίου 2001 τοπογραφικό - υψομετρικό διάγραμμα, κλίμακας 1:500 που συντάχθηκε από τον Μιχάλη Ι. Χατζέλλη, Τοπογράφο Μηχανικό, και το οποίο ελέγχθηκε την 18.7.2001, για την ακρίβεια της αποτύπωσης από την Ελένη Μητρίτσα, Τοπογράφο Μηχανικό της Κτηματικής Υπηρεσίας Λέσβου και και θεωρήθηκε από τον Νικόλαο Θεοδοσιάδη, Αρχιτέκτονα Μηχανικό, Προϊστάμενο της Τ.Υ.Δ.Κ. Περιφέρειας Β. Αιγαίου την ίδια ημέρα.

Στο τοπογραφικό αυτό διάγραμμα, καθορίστηκε από την αρμοδία Επιτροπή, όπως πιο πάνω αναφέρεται, η οριογραμμή του αιγιαλού με κόκκινη συνεχή πολυγωνική γραμμή με στοιχεία Τ1, Τ2, Τ3 έως και Τ22, της οποίας οι κορυφές εξασφαλίζονται με συντεταγμένες του Κρατικού Δικτύου.

Την οριογραμμή της παραλίας με κίτρινη συνεχή πολυγωνική γραμμή με στοιχεία Τ΄1, Τ΄2, Τ΄3 έως και Τ΄22, σταθερού πλάτους 10 μέτρων, της οποίας οι κορυφές εξασφαλίζονται από το Κρατικό Δίκτυο, επειδή δεν εξυπηρετούνται οι σκοποί που αναφέρονται στο άρθρο 7 του Α.Ν. 2344/40.

Οι κορυφές Τ22 και Τ΄22 ταυτίζονται με τις κορυφές 29 και 29' αντίστοιχα του γειτονικού καθορισμένου αιγιαλού (Η 3682/31.10.1994 απόφαση Νομάρχη Λέσβου - ΦΕΚ 1184/15.11.1994 τ.Δ΄).

Δεν υπάρχουν κτίσματα εντός της ζώνης παραλίας.

Ο καθορισμός του αιγιαλού και της παραλίας γίνεται για πρώτη φορά στην περιοχή αυτή.

Η παρούσα απόφαση μαζί με την έκθεση της Επιτροπής και το τοπογραφικό διάγραμμα να δημοσιευθούν στην Εφημερίδα της Κυβερνήσεως.

Αθήνα, 6 Ιουνίου 2002
Με εντολή Υφυπουργού
Ο Γενικός Διευθυντής Δημ. Περιουσίας
και Εθνικών Κληροδοτημάτων
ΣΠΥΡΟΣ ΣΤΑΘΗΣ

---

ΕΚΘΕΣΗ

Επιτροπής καθορισμού ορίων αιγιαλού και παραλίας και θέσεων αμμοληψίας δια τον καθορισμό το πρώτον των ορίων του αιγιαλού και της παραλίας στην περιοχή «ΜΥΤΙΛΑΝΑ», Δήμου Μυτιλήνης, Νήσου Λέσβου, Νομού Λέσβου.

Ενδιαφερόμενοι οι Καπετανέλλης - Μυρίντζος.

Στην Μυτιλήνη την 1.11.2001, οι υπογεγραμμένοι:

1. Σπυρίδων Καρδακάρης, ΠΕ/Α Εφοριακών, Προϊστάμενος της Κτηματικής Υπηρεσίας Λέσβου, ως Πρόεδρος,

2. Αντώνιος Ξωχέλης, Υποπλοίαρχος Λ.Σ., νόμιμος αναπληρωτής του Λιμενάρχη Μυτιλήνης, τούτου κωλυομένου, ως μέλος, και

3. Ελένη Μητρίτσα,ΠΕ/Α Μηχανικών, Τοπογράφος Μηχανικός, υπάλληλος της Κτηματικής Υπηρεσίας Νομού Λέσβου, ως μέλος,

αποτελούντες την Επιτροπή καθορισμού ορίων αιγιαλού και παραλίας και θέσεων αμμοληψίας, δυνάμει των άρθρων 74 και 75 του Π.Δ. 636/1977, σε συνδυασμό με την Κ.Υ.Α. Ο. 208/181/26.4.1982 (ΦΕΚ 214/26.4.1982 τ.Β΄) των Υπουργών Προεδρίας της Κυβέρνησης και Οικονομικών, και της με Α.Π. 2491/22.9.2000 απόφασης της Οικονομικής Επιθεώρησης Βορείου Αιγαίου του Υπουργείου Οικονομικών, συγκληθείσα με την 3160/31.10.2001 πρόσκληση του Προέδρου της, μεταβήκαμε επί τόπου στην προαναφερόμενη περιοχή, την 1.11.2001.

Λαμβάνοντες υπόψη:

α. Η από 25.6.2001 αίτηση του Μιχάλη Ι. Χατζέλλη, Τοπογράφου Μηχανικού, για λογαριασμό των Καπετανέλλη - Μυρίντζου με το οποίο ζητάται ο καθορισμός των ορίων αιγιαλού και παραλίας στην ανωτέρω περιοχή.

β. Το υπό του Μιχάλη Χατζέλλη, Τοπογράφου Μηχανικού, συνταχθέν τον Ιούνιο 2001, με κλίμακα 1:500, τοπογραφικό και υψομετρικό διάγραμμα ηλεγμένο την 18.7.2001 για την ακρίβεια της αποτύπωσης από την Ελένη Μητρίτσα, Τοπογράφο Μηχανικό της Κτηματικής Υπηρεσίας Νομού Λέσβου και θεωρημένο από τον Νίκο Θεοδοσιάδη, Προϊστάμενο της Τ.Υ.Δ.Κ. Περιφέρειας Βορείου Αιγαίου, την ιδία ημέρα.

γ. Τις διατάξεις του Α.Ν. 2344/40,όπως αυτός τροποποιήθηκε και συμπληρώθηκε, και τις διατάξεις του Ν. 1337/83 και τις σχετικές προς τούτον Δ. 3474/970 ΠΟΛ 105/9.7.83 και Ν. 505/253 ΠΟΛ 69/30.3.84 διαταγές του Υπουργείου Οικονομικών».

δ. Την εκ της επιτόπιου μεταβάσεως στην παραπάνω περιοχή, σχηματισθείσα αντίληψη περί του πλάτους της βρεχομένης ζώνης της ξηράς και των λοιπών συναφών στοιχείων, ήτοι:

Ι. ότι η θάλασσα είναι αβαθής και αμμώδης και η ακτή είναι ομαλή, κροκαλλώδης με απότομη μεγάλη υψομετρική διαφορά.

ΙΙ. ότι οι άνεμοι που επηρεάζουν είναι νότιοι νοτιοδυτικοί, η ένταση των οποίων δύναται να φθάσει τα 6-7 μποφώρ και το ύψος των κυμάτων το 0,5 - 1,5 μ. αποφασίζει:

Καθορίζει επί του ως άνω τοπογραφικού διαγράμματος:

Α. Με συνεχή κόκκινη πολυφωνική γραμμή, την οριογραμμή του αιγιαλού, με κορυφές Τ1, Τ2, Τ3, ..., και Τ22, εξαρτώμενες από το κρατικό τριγωνομετρικό δίκτυο.

Β. Με συνεχή κίτρινη πολυγωνική γραμμή, την οριογραμμή της παραλίας, με κορυφές Τ΄1, Τ΄2, Τ΄3, ... και Τ΄22, εξαρτώμενες από το κρατικό τριγωνομετρικό δίκτυο και έχει σταθερή απόσταση δέκα (10) μέτρα από την οριογραμμή του αιγιαλού, επειδή δεν εξυπηρετούνται οι σκοποί που αναφέρονται στο άρθρο 7 του Α.Ν. 2344/1940.

Γ. Δεν υπάρχουν κτίσματα εντός της ζώνης της παραλίας.

Δ. Η εξάρτηση έγινε από το κρατικό τριγωνομετρικό δίκτυο.

Ε. Οι κορυφές Τ22 και Τ΄22 ταυτίζοντας με τις κορυφές 29 και 29΄ αντίστοιχα του γειτονικού καθορισμένου αιγιαλού (Η 3682/31.10.1994 απόφαση Νομάρχη Λέσβου - ΦΕΚ 1184/15.11.1994 τ.Δ΄).

Μυτιλήνη, 1 Νοεμβρίου 2001

Η Επιτροπή
Ο Πρόεδρος
ΣΠΥΡΙΔΩΝ Θ. ΚΑΡΔΑΚΑΡΗΣ
Τα μέλη
ΑΝΤΩΝΙΟΣ ΞΩΧΕΛΗΣ
ΕΛΕΝΗ ΜΗΤΡΙΤΣΑ

# ΤΟΠΟΓΡΑΦΙΚΟ ΔΙΑΓΡΑΜΜΑ ΚΑΘΟΡΙΣΜΟΥ ΟΡΙΟΓΡΑΜΜΩΝ ΑΙΓΙΑΛΟΥ ΚΑΙ ΠΑΡΑΛΙΑΣ

ΘΕΣΗ : ΠΥΡΓΙ ΚΟΙΝΟΤΗΤΑΣ ΑΛΥΦΑΝΤΩΝ

**ΕΝΔΙΑΦΕΡΟΜΕΝΟΣ** : ΚΑΠΕΤΑΝΕΛΛΗΣ-ΜΥΡΙΝΤΖΟΣ
**ΕΠΑΡΧΙΑ** : ΜΥΤΙΛΗΝΗΣ
**ΑΡΜΟΔΙΑ Κ.Υ.Δ.Ε.** : ΜΥΤΙΛΗΝΗΣ
**ΝΟΜΑΡΧΙΑ** : ΛΕΣΒΟΥ

**ΚΛΙΜΑΚΑ 1:500**
ΙΣΟΔΙΑΣΤΑΣΗ : 1.00 μ.

**ΥΨΟΜΕΤΡΙΚΗ ΑΦΕΤΗΡΙΑ** : στάθμη θαλάσσης κατα την μέση πλήμμη
**ΤΡΙΓΩΝΟΜΕΤΡΙΚΗ ΕΞΑΡΤΗΣΗ** : Κρατικό δίκτυο (Γ.Υ.Σ.)
φ = 39 ο 15' λ = 2 ο 45'

**ΤΡΙΓΩΝΟΜΕΤΡΙΚΑ ΣΗΜΕΙΑ ΕΞΑΡΤΗΣΗΣ (Γ.Υ.Σ.)**

*Νο 14 Βουνο Νεακλη x= 5336.798 y= -16823.999 υ = 250.05*
*Νο51 Pr.Hliou x=2683.496 y= -14851.507 υ =211.890*

**ΠΙΝΑΚΑΣ ΣΥΝΤΕΤΑΓΜΕΝΩΝ ΣΤΑΣΕΩΝ**

| ΣΤΑΣΗ X Φ |
|---|
| Σ5,2998.66,-15644.41,7.93 |
| Σ6,2979.40,-15636.82,5.61 |
| Σ1,3017.78,-15677.15,6.45 |
| Σ16,2637.25,-15345.07,7.90 |
| Σ15,2666.23,-15382.36,7.43 |
| Σ14,2674.00,-15392.26,7.61 |
| Σ13,2709.55,-15415.75,4.18 |
| Σ12,2748.17,-15412.91,11.24 |
| Σ11,2773.87,-15416.55,12.94 |
| Σ10,2850.36,-15465.73,11.81 |
| Σ9,2884.49,-15503.34,11.84 |
| Σ8,2905.57,-15527.31,12.70 |
| Σ7,2932.32,-15553.50,13.08 |
| Σ6,2963.79,-15596.33,7.48 |
| Σ5Π,2769.24,-15418.50,11.40 |
| Σ5,2730.01,-15409.14,3.46 |
| Σ4Π,2794.03,-15431.94,13.28 |
| Σ4,2965.52,-15629.23,3.06 |
| Σ3,2702.46,-15452.08,0.60 |
| Σ2,2968.47,-15638.42,0.20 |

ΜΥΤΙΛΗΝΗ ΙΟΥΝΙΟΣ 2001
Ο ΣΥΝΤΑΞΑΣ

ΧΑΤΖΗΛΑΛΗΣ ΜΙΧΑΛΗΣ
ΤΟΠΟΓΡΑΦΟΣ ΜΗΧΑΝΙΚΟΣ
ΜΥΡΟΓΙΑΝΝΗ 18 - ΜΥΤΙΛΗΝΗ
ΑΦΜ 018225801 - ΔΟΥ ΜΥΤΙΛΗΝΗΣ

ΕΛΕΓΧΘΕΙ
Για την ακρίβεια της αποτύπωσης
ΜΥΤΙΛΗΝΗ 18-7-2001

ΕΦΕΩΡΗΘΗ
Ο Προϊστάμενος Τ.Υ.Ν. Λέσβου
ΜΥΤΙΛΗΝΗ 18-7-2001
ΝΙΚ. ΘΕΟΔΩΛΙΑΔΗΣ
ΠΕ ΑΡΧΙΤΕΚΤΟΝΑΣ ΜΗΧ/ΚΟΣ

## ΕΞΑΣΦΑΛΙΣΕΙΣ ΣΤΑΣΕΩΝ

## ΑΠΟΣΠΑΣΜΑ ΧΑΡΤΟΥ ΚΛ. 1:50000

ΚΛΙΜΑΚΑ 1:50.000
ΜΥΤΙΛΗΝΗ

ΑΠΟΣΠΑΣΜΑ ΧΑΡΤΟΥ ΚΛ. 1:5000

ΚΑΙΜΑΚΑ 1:50.000

ΜΥΤΙΛΗΝΗ

**ΥΠΟΜΝΗΜΑ ΕΠΙΤΡΟΠΗΣ**

1. Το παρόν υπόμνημα συνοδεύει την από 1-11-2001 Εκθεση Επιτροπής καθορισμού των ορίων αιγιαλού και παραλίας στην περιοχή ΚΥΤΙΛΑΝΑ, του δήμου Μυτιλήνης, νήσου Λέσβου, Νομού Λέσβου.
2. Η οριογραμμή του αιγιαλού καθορίζεται με συνεχή κόκκινη πολυγωνική γραμμή με κορυφές Τ1, Τ2, Τ3, ... , και Τ22 εξαρτώμενες από το κρατικό τριγωνομετρικό δίκτυο.
3. Η οριογραμμή της παραλίας καθορίζεται με συνεχή κίτρινη πολυγωνική γραμμή με κορυφές Τ'1, Τ'2, Τ'3, ..., και Τ'22 και τίθεται παράλληλα και σε σταθερή απόσταση 10 μέτρων από την οριογραμμή του αιγιαλού, επειδή δεν εξυπηρετούνται οι σκοποί της παραγράφου 2 του άρθρου του Α.Ν. 2344/40
4. Δεν υπάρχουν κτίσματα στην ζώνη της παραλίας.
5. Η εξάρτηση έγινε από το κρατικό τριγωνομετρικό δίκτυο.
6. Ο καθορισμός του αιγιαλού και της παραλίας γίνεται γιά πρώτη φορά.
7. Οι κορυφές Τ22 και Τ'22 ταυτίζονται με τις κορυφές 29 και 29' αντίστοιχα του γειτονικού καθορισμένου αιγιαλού (Η 3682/31-10-1994 απόφαση Νομάρχη Λέσβου - ΦΕΚ 1184/15-11-1994 τ. Δ').

Μυτιλήνη 1-11-2001

**Η ΕΠΙΤΡΟΠΗ**

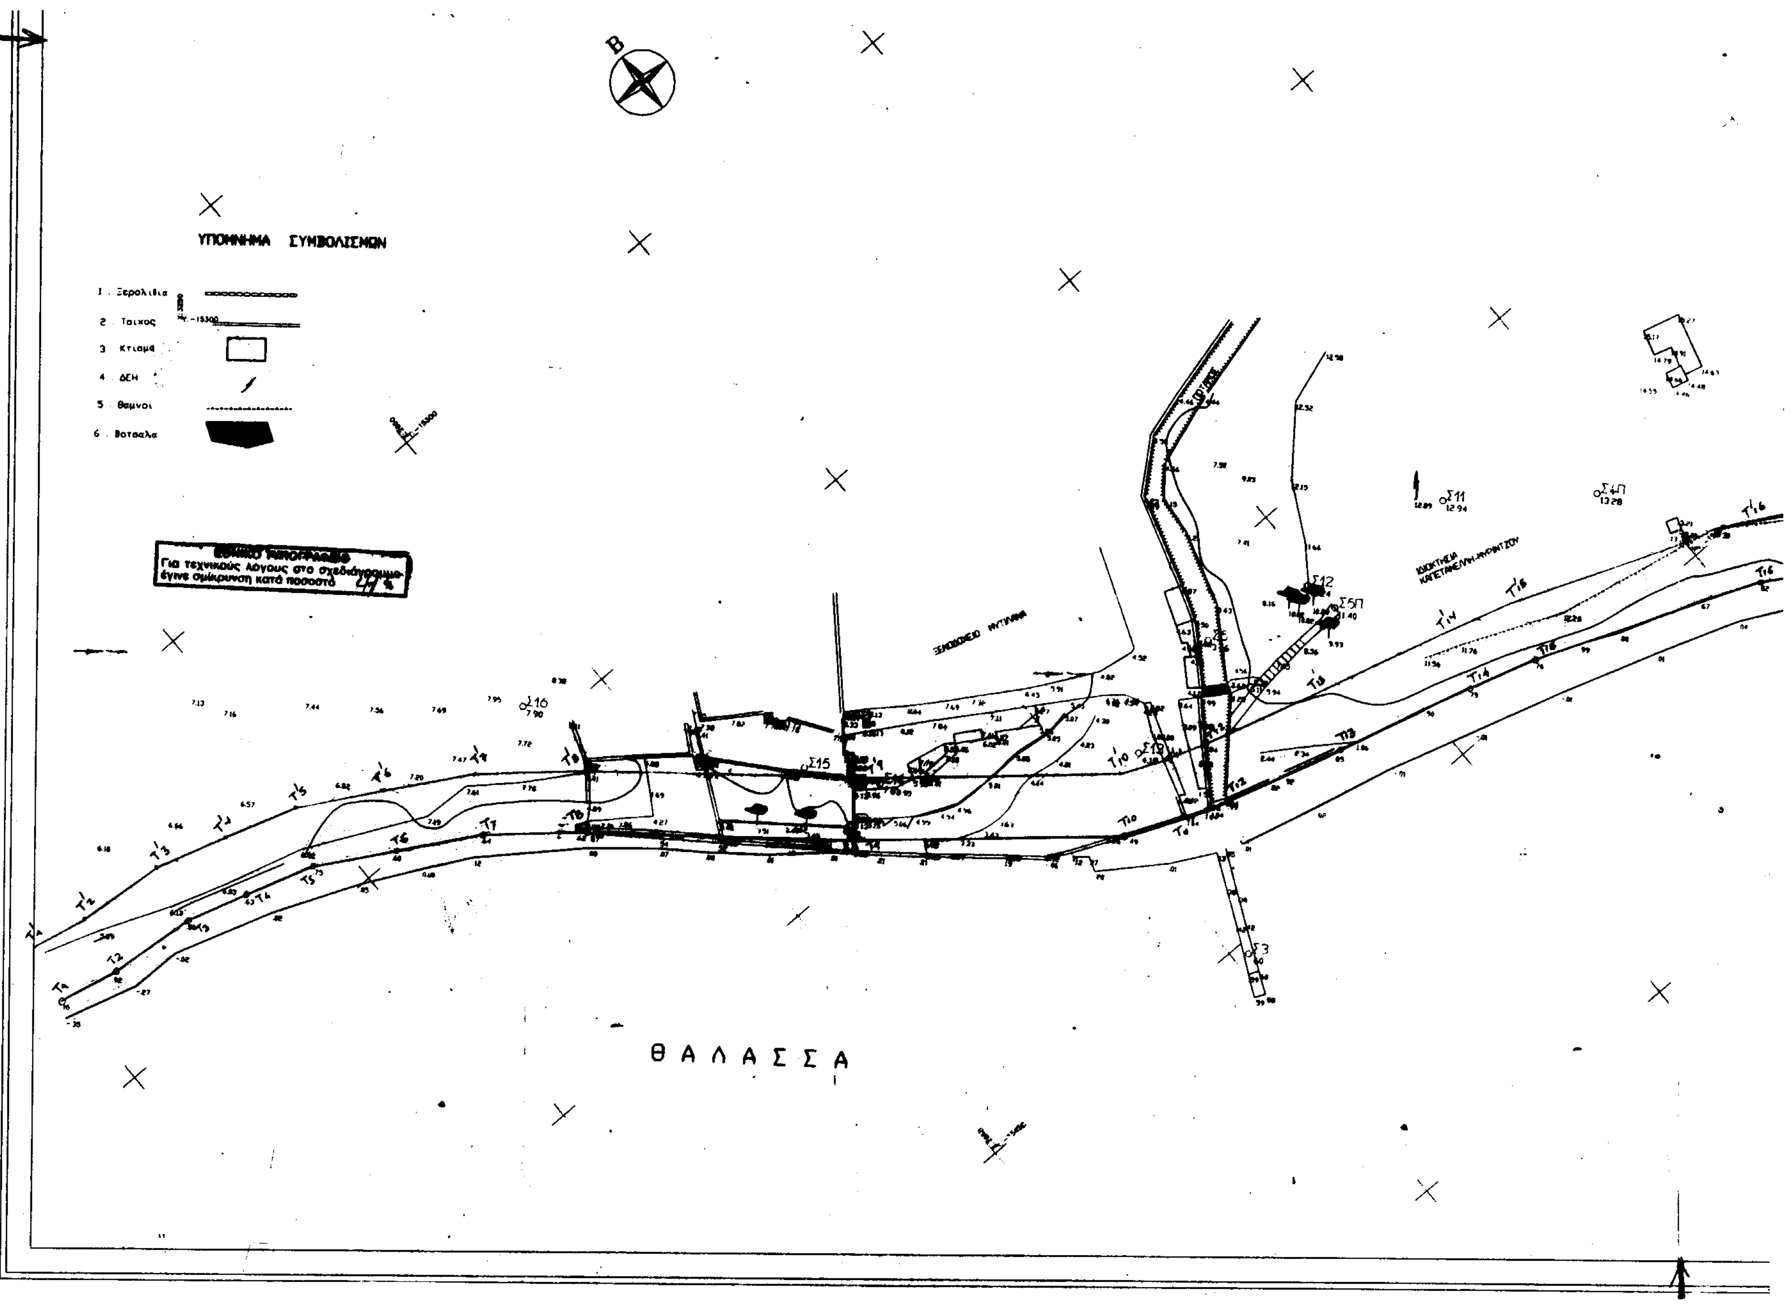
**Ο ΠΡΟΕΔΡΟΣ**

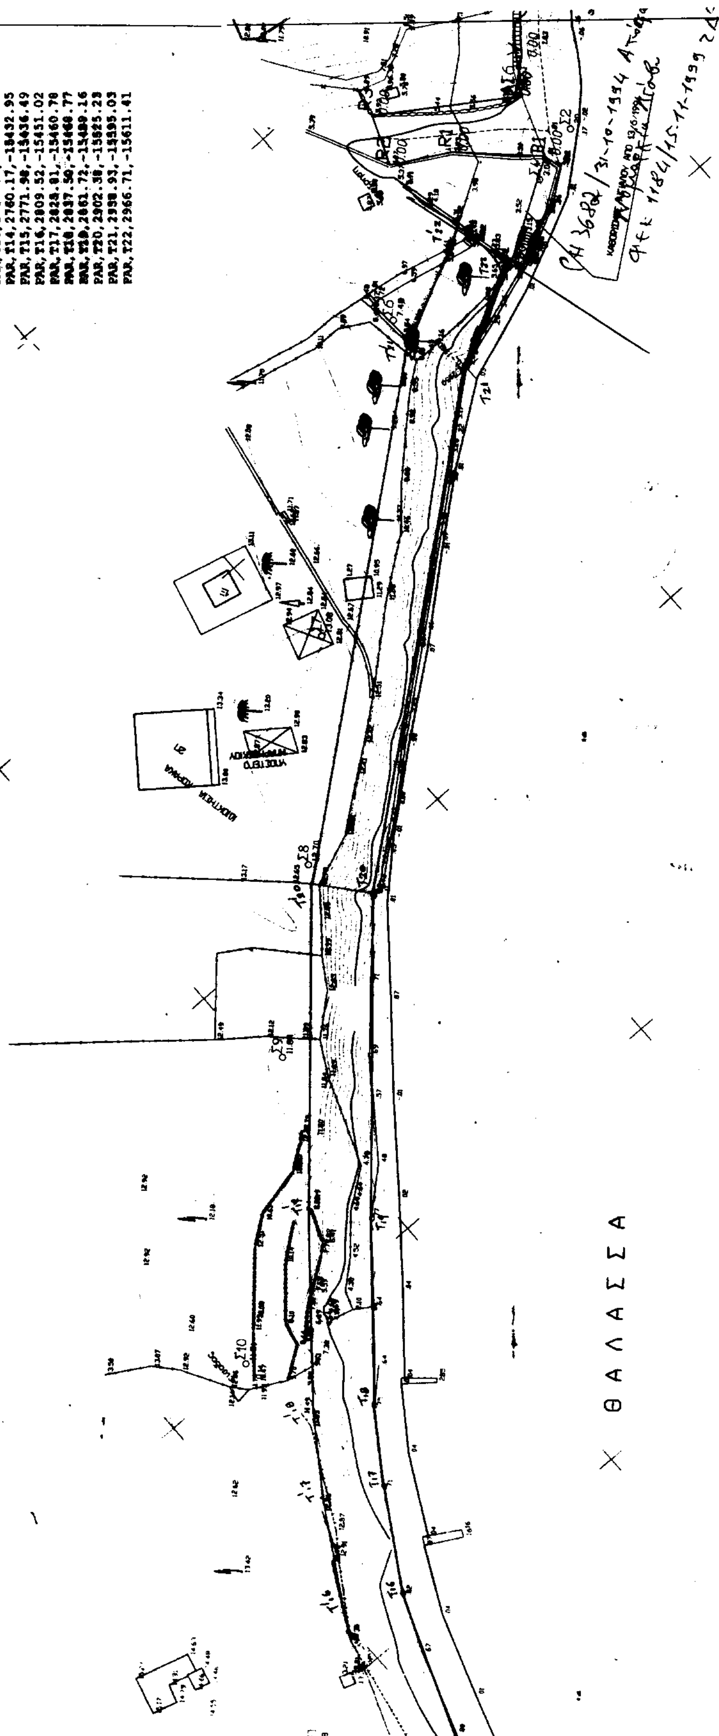
ΣΠΥΡΙΔΩΝ Α. ΚΑΡΔΑΚΑΡΗΣ
ΠΕ/Α ΕΦΟΡΙΑΚΩΝ

**ΤΑ ΜΕΛΗ**

1. ... Αντώνιος ... ΑΡΧΗΣ Δ.Ε.
2.

ΚΟΡΥΦΕΣ ΑΙΓΙΑΛΟΥ
ΣΥΣΤΗΜΑ ΣΥΝ/ΝΩΝ ΗΑΤΤ
1,Τ1,2548.69,-15332.85
1,Τ2,2557.85,-15334.88
1,Τ3,2572.64,-15336.19
1,Τ4,2582.54,-15339.15
1,Τ5,2594.17,-15342.76
1,Τ6,2605.61,-15349.33
1,Τ7,2618.62,-15356.64
1,Τ8,2630.91,-15366.34
1,Τ9,2663.58,-15395.54
1,Τ10,2699.5›,-15424.91
1,Τ11,2708.8d,-15428.86
1,Τ12,2715.67,-15431.12
1,Τ13,2734.72,-15436.56
1,Τ14,2757.45,-15442.58
1,Τ15,2768.74,-15445.96
1,Τ16,2805.11,-15460.04
1,Τ17,2820.42,-15469.21
1,Τ18,2831.44,-15476.74
1,Τ19,2855.18,-15496.73
1,Τ20,2895.13,-15532.16
1,Τ21,2950.41,-15600.40
1,Τ22,2957.68,-15615.70
ΚΟΡΥΦΕΣ ΠΑΡΑΛΙΑΣ
PAR,T1,2550.85,-15323.08
PAR,T2,2559.38,-15324.58
PAR,T3,2574.53,-15326.32
PAR,T4,2585.45,-15329.58
PAR,T5,2598.19,-15333.54
PAR,T6,2610.55,-15340.63
PAR,T7,2624.20,-15348.31
PAR,T8,2637.35,-15358.68
PAR,T9,2670.08,-15387.93


ΥΠΟΜΝΗΜΑ ΣΥΜΒΟΛΙΣΜΩΝ
1. Ξερολιθιά
2. Τοίχος
3. Κτισμα
4. ΔΕΗ
5. Θάμνοι
6. Βοτσαλα
Για τεχνικούς λόγους στο σχεδιάγραμμα
έγινε σμίκρυνση κατά ποσοστό
Β
ΘΑΛΑΣΣΑ


1,T21,2950.41,-15600.40
1,T22,2957.68,-15615.70
ΚΟΡΥΦΕΣ ΠΑΡΑΛΙΑΣ
PAR,T1,2550.85,-15323.08
PAR,T2,2559.38,-15324.98
PAR,T3,2574.53,-15326.32
PAR,T4,2585.45,-15329.58
PAR,T5,2598.19,-15333.54
PAR,T6,2610.55,-15340.63
PAR,T7,2624.20,-15348.31
PAR,T8,2637.38,-15358.60
PAR,T9,2670.08,-15387.93
PAR,T10,2704.78,-15416.26
PAR,T11,2712.42,-15419.50
PAR,T12,2718.62,-15421.56
PAR,T13,2737.37,-15426.92
PAR,T14,2760.17,-15432.95
PAR,T15,2771.98,-15436.49
PAR,T16,2809.52,-15451.02
PAR,T17,2828.81,-15460.78
PAR,T18,2837.50,-15468.77
PAR,T19,2861.72,-15489.16
PAR,T20,2902.38,-15525.28
PAR,T21,2958.93,-15595.03
PAR,T22,2966.71,-15611.41
ΘΑΛΑΣΣΑ
ΘΑΛΑΣΣΑ

Αριθ. 829 (2)

Τροποποίηση του εγκεκριμένου σχεδίου της πόλης Κοζάνης στο Ο.Τ. 354 με τη δημιουργία πεζοδρόμου.

Η ΓΕΝΙΚΗ ΓΡΑΜΜΑΤΕΑΣ
ΠΕΡΙΦΕΡΕΙΑΣ ΔΥΤΙΚΗΣ ΜΑΚΕΔΟΝΙΑΣ

Έχοντας υπόψη:

1. Το Ν.2503/97 (ΦΕΚ 107Α'/30.5.97) περί «Διοίκησης, Οργάνωσης, στελέχωσης της Περιφέρειας, ρύθμιση θεμάτων για την Τοπική Αυτοδιοίκηση και άλλων διατάξεων».

2. Το Ν.51/1987 (ΦΕΚ 26 Α'/6.3.87) για τον «καθορισμό των περιφερειών της χώρας κλπ».

3. Το Ν.Δ.17.7.23 (Α' 223), τα άρθρα 3, 9, 11, 70 περί «σχεδίων πόλεων, κωμών κ.λ.π», όπως μεταγενέστερα τροποποιήθηκε και συμπληρώθηκε.

4. Το Ν. 3200/55,άρθρο 8 περί «διοικητικής αποκεντρώσεως».

5. Τις Εγκύκλιες 1/1961, 8/1975, 43/1980 του Υ.ΠΕ.ΧΩ.ΔΕ.

6. Το Ν. 1337/83 (ΦΕΚ 33 Α'/14.3.83)περί «επέκτασης των πολεοδομικών σχεδίων, οικιστική ανάπτυξη και σχετικές ρυθμίσεις».

7. Το Ν. 1577/85 (ΦΕΚ 210 Α'/18.12.86) περί «Γενικού Οικοδομικού Κανονισμού» , όπως αυτός τροποποιήθηκε με το Ν. 2831/2000 (ΦΕΚ 140 Α'/13.6.2000) και ειδικότερα το άρθρο 29 αυτού.

8. Το Ν. 2508/97 (ΦΕΚ 124 Α'/13.6.97) περί «βιώσιμης οικιστικής ανάπτυξης των πόλεων και οικισμών της χώρας και άλλων διατάξεων».

9. Το Ν. 2690/99 (ΦΕΚ 45Α'/9.3.99) περί «Κύρωσης του κώδικα διοικητικής διαδικασίας και άλλων διατάξεων».

10. Τη με αριθμό 7179/423/12.2.86 (ΦΕΚ 68 Δ'/18.2.86) απόφαση υπουργού ΠΕΧΩΔΕ περί «Έγκρισης Γενικού Πολεοδομικού Σχεδίου Κοζάνης (Ν. Κοζάνης)».

11. Το Π.Δ 22-1/29.1.29 (ΦΕΚ 32 Α') περί «έγκρισης του ρυμοτομικού σχεδίου πόλεως Κοζάνης» .

12. Τη με αριθμό 603/96 απόφαση του Δημοτικού Συμβουλίου Κοζάνης «περί τροποποιήσεων του ρυμοτομικού σχεδίου Κοζάνης» (ΦΕΚ 956Δ'/27.8.96), όπως αυτή τροποποιήθηκε με την υπ' αριθμ. 1299/00/23.1.2001 (ΦΕΚ 129Δ'/21.2.2001) Απόφαση Γενικού Γραμματέα Περ. Δυτ. Μακεδονίας.

13. Την υπ' αριθμ.5699/18.9.97 (ΦΕΚ 837Α'/2.10.97) απόφαση Νομάρχη περί «αναθεώρησης όρων δόμησης Κοζάνης -λοιπών όρων δόμησης».

14. Την υπ' αριθμ. 121/2002 απόφαση του πιο πάνω Δημοτικού Συμβουλίου.

15. Την από 9.5.2002 εισηγητική έκθεση της Δ/νσης Πολεοδομίας του Δήμου Κοζάνης.

16. Τη θετική γνωμοδότηση της 4ης Συνεδρίασης/ θέμα 1ο στις 23.5.2002 του Περιφερειακού Συμβουλίου ΧΟΠ (Π.Σ.ΧΟΠ) Περιφέρειας Δυτικής Μακεδονίας.

17. Το γεγονός ότι με την απόφαση αυτή δεν προκαλείται δαπάνη σε βάρος του προϋπολογισμού του Δημοσίου και του Δήμου Κοζάνης.

18. Επειδή με την προτεινόμενη τροποποίηση του εγκεκριμένου ρυμοτομικού σχεδίου της πόλης Κοζάνης στο Ο.Τ 354 - τη δημιουργία πεζόδρομου - η οποία γίνεται για λόγους κυκλοφοριακούς επί υφιστάμενης κοινόχρηστης έκτασης που ούτως ή άλλως λειτουργεί ως κοινόχρηστη, προκύπτει αύξηση του κοινοχρήστου χώρου στην περιοχή, δεν βλάπτεται το φυσικό και δομημένο περιβάλλον και ουδεμία όμορη ιδιοκτησία θίγεται απεναντίας με την υπόψη τροποποίηση αποκτά πρόσωπο επ' αυτού τυφλή ιδιοκτησία, αποφασίζουμε:

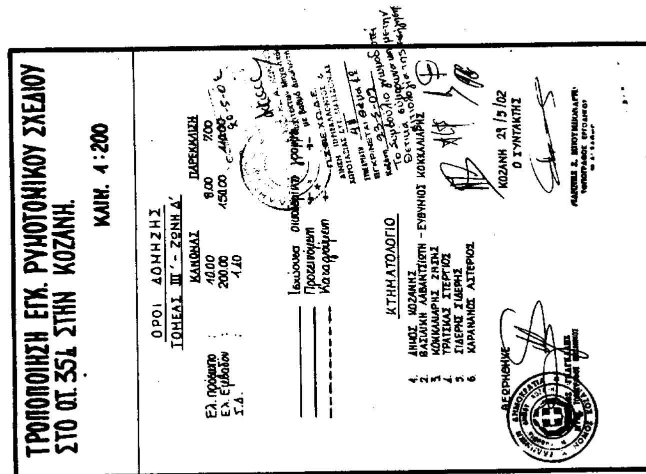
Εγκρίνουμε την τροποποίηση του εγκεκριμένου ρυμοτομικού σχεδίου της πόλης Κοζάνης, στο Ο.Τ. 354 με τη δημιουργία κοινόχρηστου χώρου, σύμφωνα με το πιο πάνω σκεπτικό, όπως φαίνεται και στα σχετικά πρωτότυπα διαγράμματα σε κλίμακα 1:200, τα θεωρημένα από τον Αντιδήμαρχο Δήμου Κοζάνης και από τη Διεύθυνση ΠΕ.ΧΩ. Δυτικής Μακεδονίας.

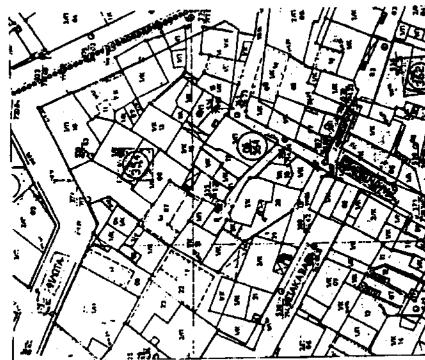
Η ισχύς της παρούσης άρχεται από τη δημοσίευση στην Εφημερίδα της Κυβερνήσεως.

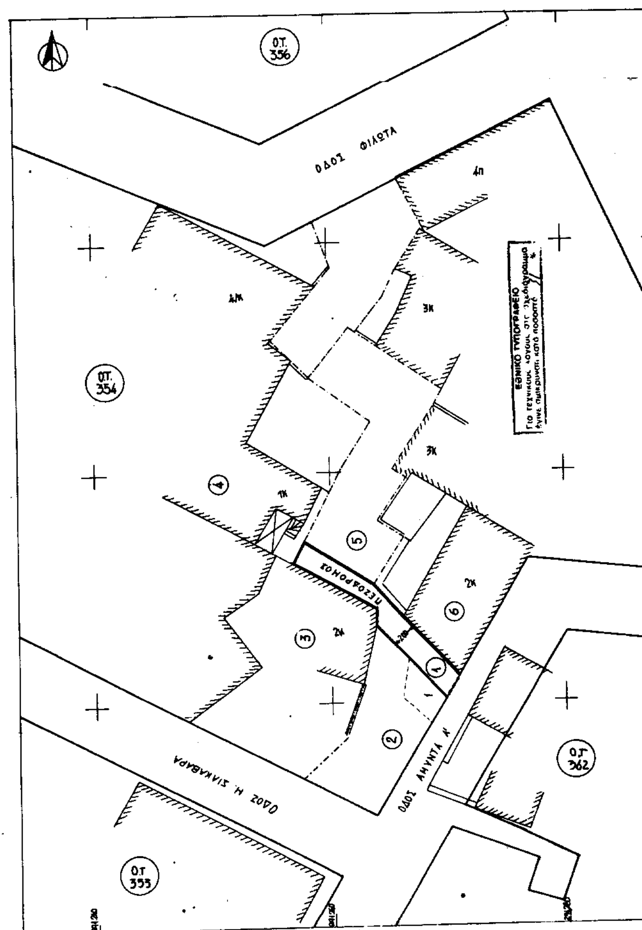
Η απόφαση αυτή να δημοσιευθεί στην Εφημερίδα της Κυβερνήσεως.

Κοζάνη, 10 Ιουνίου 2002

Η Γενική Γραμματέας Περιφέρειας
ΜΑΡΙΑ ΣΚΡΑΦΝΑΚΗ


ΤΡΟΠΟΠΟΙΗΣΗ ΕΓΚ. ΡΥΜΟΤΟΜΙΚΟΥ ΣΧΕΔΙΟΥ
ΣΤΟ ΟΤ. 354 ΣΤΗΝ ΚΟΖΑΝΗ.
ΚΛΙΜ. 1:200
ΟΡΟΙ ΔΟΜΗΣΗΣ
ΤΟΜΕΑΣ III' - ΖΩΝΗ Δ'
ΚΑΝΟΝΑΣ ΠΑΡΕΚΚΛΙΣΗ
Ελ. πρόσωπο 10.00 8.00
Ελ. Εμβαδόν 200.00 150.00
Σ.Δ. 1.0
Ισχύουσα οικοδομική γραμμή
Προτεινόμενη
Καταργούμενη
ΚΤΗΜΑΤΟΛΟΓΙΟ
1. ΔΗΜΟΣ ΚΟΖΑΝΗΣ
2. ΒΑΣΙΛΙΚΗ ΚΑΒΑΝΤΖΙΩΤΗ - ΕΥΘΥΜΙΟΣ ΚΟΚΚΑΛΙΑΡΗΣ
3. ΚΟΚΚΑΛΙΑΡΗΣ ΖΗΣΗΣ
4. ΤΡΑΤΣΙΚΑΣ ΣΤΕΡΓΙΟΣ
5. ΣΙΔΕΡΗΣ ΣΙΔΕΡΗΣ
6. ΚΑΡΑΝΑΝΟΣ ΑΣΤΕΡΙΟΣ
ΚΟΖΑΝΗ 21/5/02
Ο ΣΥΝΤΑΚΤΗΣ
ΘΕΩΡΗΘΗΚΕ


ΑΠΟΣΠΑΣΜΑ
ΑΠΟ ΤΟ ΕΓΚ. ΡΥΜΟΤ. ΣΧΕΔΙΟ ΠΟΛΗΣ ΚΟΖΑΝΗΣ
ΚΛΙΜ. 1:500
ΒΕΒΑΙΩΣΗ
Η παρούσα πρόταση τροποποίησης είναι σύμφωνη με την αριθ. 42/1/02 απόφαση του Δημοτικού Συμβουλίου Κοζάνης.
Ο ΑΝΤΙΔΗΜΑΡΧΟΣ


ΟΤ. 356
ΟΔΟΣ ΦΙΛΩΤΑ
ΟΤ. 354
ΠΕΖΟΔΡΟΜΟΣ
ΟΔΟΣ Η. ΣΙΑΚΑΒΑΡΑ
ΟΔΟΣ ΑΜΥΝΤΑ Κ'
ΟΤ. 362
ΟΤ. 353
ΕΘΝΙΚΟ ΤΥΠΟΓΡΑΦΕΙΟ